План
обмежень у використанні земель,відомості про які підлягають внесенню до Державного земельного кадастру на підставі розробленної містобудівної документації

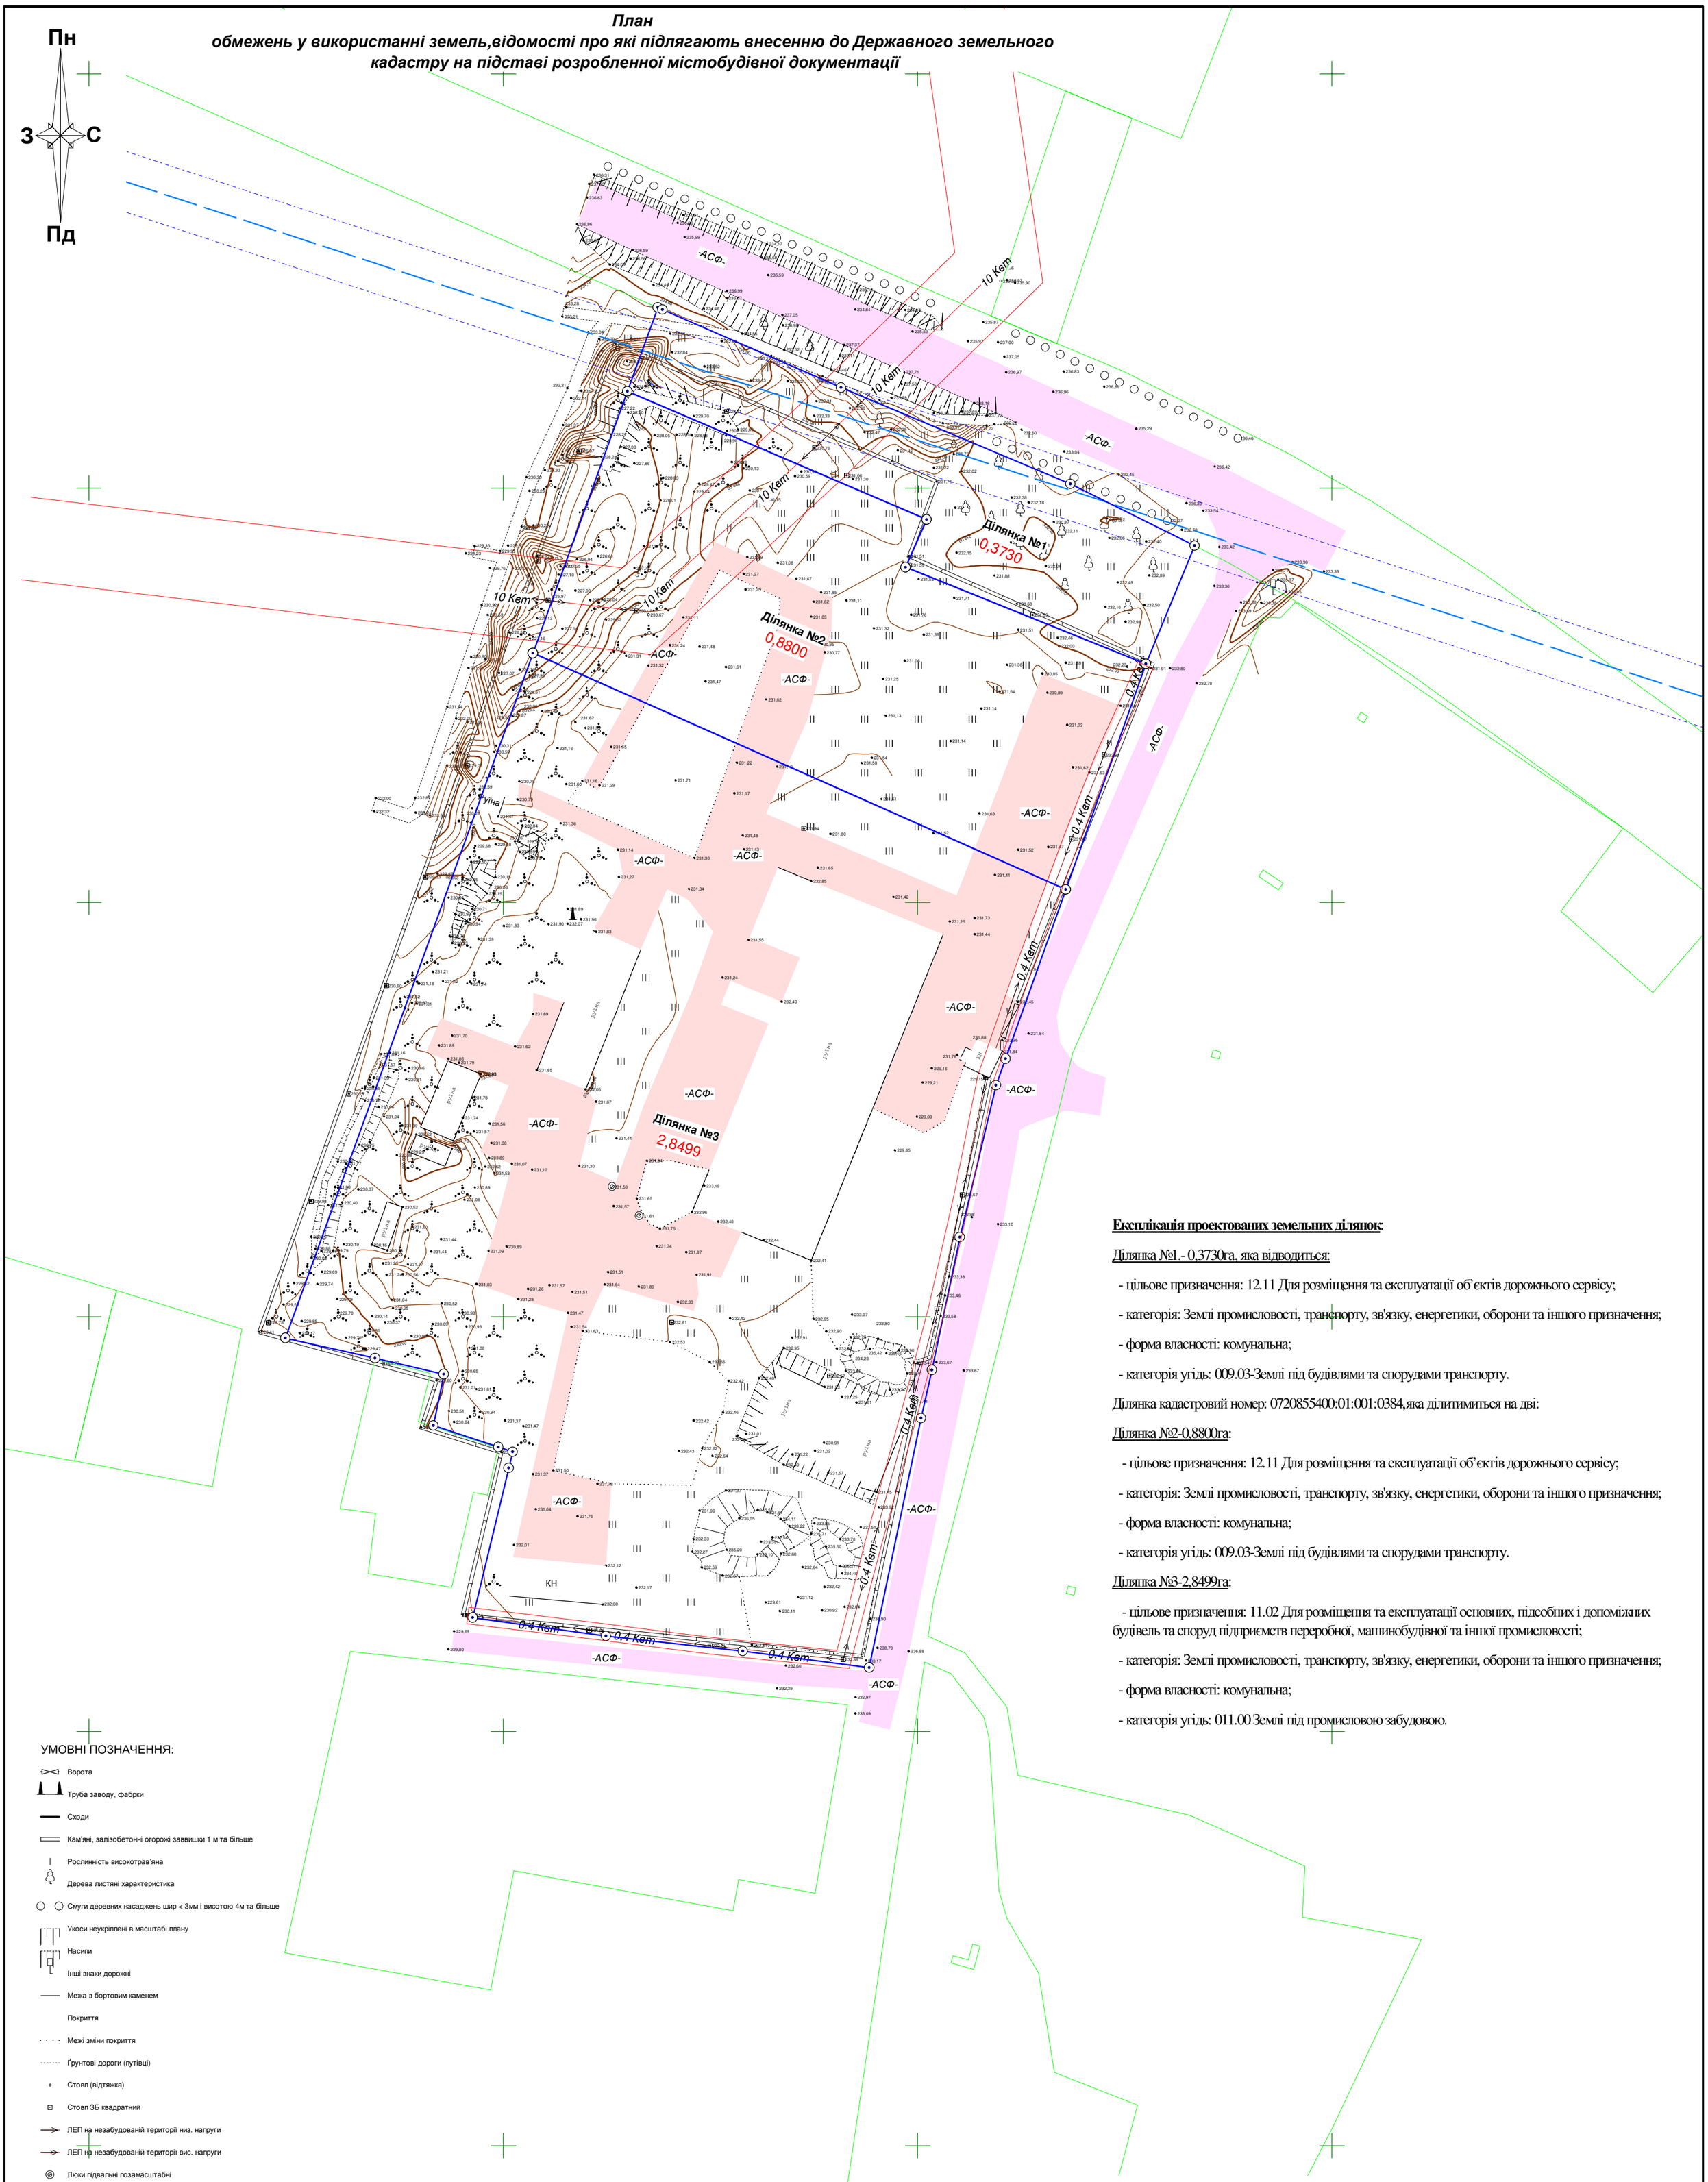

Експлікація проектованих земельних ділянок:

Ділянка №1.- 0,3730га, яка відводиться:

- цільове призначення: 12.11 Для розміщення та експлуатації об'єктів дорожнього сервісу;
- категорія: Землі промисловості, транспорту, зв'язку, енергетики, оборони та іншого призначення;
- форма власності: комунальна;
- категорія угідь: 009.03-Землі під будівлями та спорудами транспорту.

Ділянка кадастровий номер: 0720855400:01:001:0384,яка ділитиметься на дві:

Ділянка №2-0,8800га:

- цільове призначення: 12.11 Для розміщення та експлуатації об'єктів дорожнього сервісу;
- категорія: Землі промисловості, транспорту, зв'язку, енергетики, оборони та іншого призначення;
- форма власності: комунальна;
- категорія угідь: 009.03-Землі під будівлями та спорудами транспорту.

Ділянка №3-2,8499га:

- цільове призначення: 11.02 Для розміщення та експлуатації основних, підсобних і допоміжних будівель та споруд підприємств переробної, машинобудівної та іншої промисловості;
- категорія: Землі промисловості, транспорту, зв'язку, енергетики, оборони та іншого призначення;
- форма власності: комунальна;
- категорія угідь: 011.00 Землі під промисловою забудовою.

УМОВНІ ПОЗНАЧЕННЯ:

- Ворота
- Труба заводу, фабрки
- Сходи
- Кам'яні, залізобетонні огорожі заввишки 1 м та більше
- Рослинність високотрав'яна
- Дерева листяні характеристика
- Смуги деревних насаджень шир < 3мм і висотою 4м та більше
- Укоси неукріплені в масштабі плану
- Насипи
- Інші знаки дорожні
- Межа з бортовим каменем
- Покриття
- Межі зміни покриття
- Ґрунтові дороги (путівці)
- Стовп (відтяжка)
- Стовп ЗБ квадратний
- ЛЕП на незабудованій території низ. напруги
- ЛЕП на незабудованій території вис. напруги
- Люки підвальні позамасштабні
- Будинки зруйновані
- Будівлі
- Ями в масштабі плану
- 229,80 Позначки висот
- Горизонталі потовщені
- Горизонталі основні
- 169 Проїжджі частини вулиць та тротуари [248-250]
- Ділянки,які зареєстровані в ДЗК
- Охоронна зона газопроводу
- Охоронна зона лінії електропередач

Балтійська система висот, горизонталі - через 0,5 м

Директор	Дума Ю.І.			Замовник:Мар'янівська селищнна рада			
				Адреса земельної ділянки:Волинська область,селище Мар'янівка по вул. Соборна			
Розробив	Дума Ю.І.						
Перевірив	Дума Ю.І.						
				План обмежень у використанні земель,відомості про які підлягають внесенню до Державного земельного кадастру на підставі розробленної містобудівної документації	Масштаб	Аркуш	Аркушів
					1:1000	1	1
					ФО-П "Дума Юрій Іванович" місто Львів - 2025 р.		